



Внутреннее устройство погребѐа
Б-Б

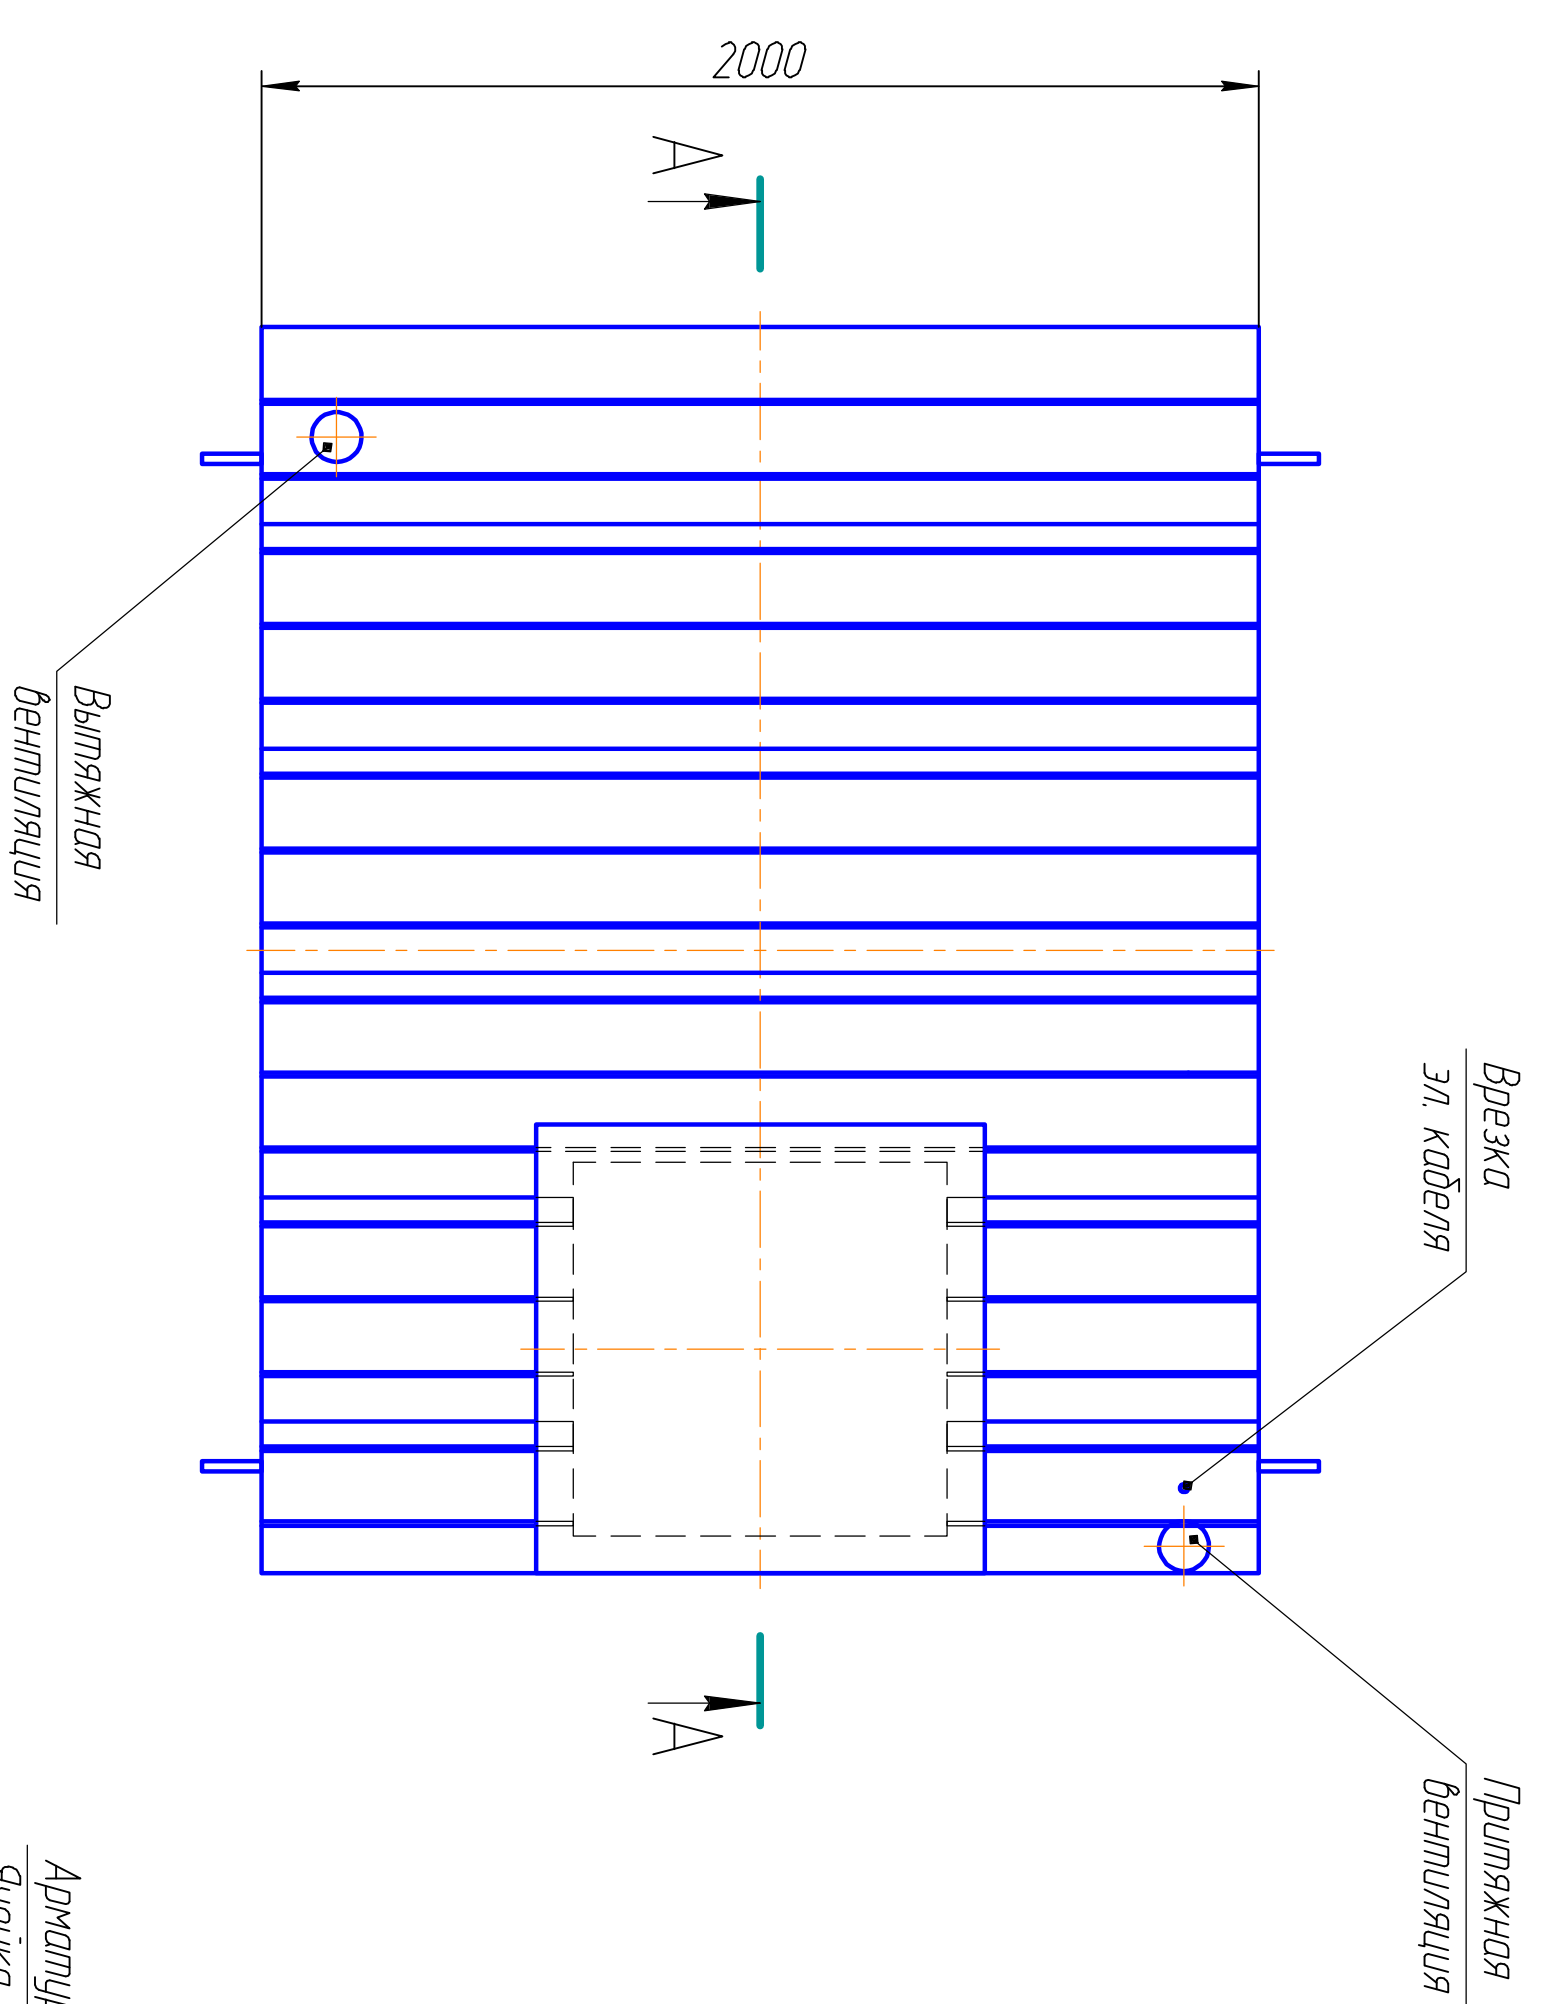

Устройство железобетонного пола
А-А

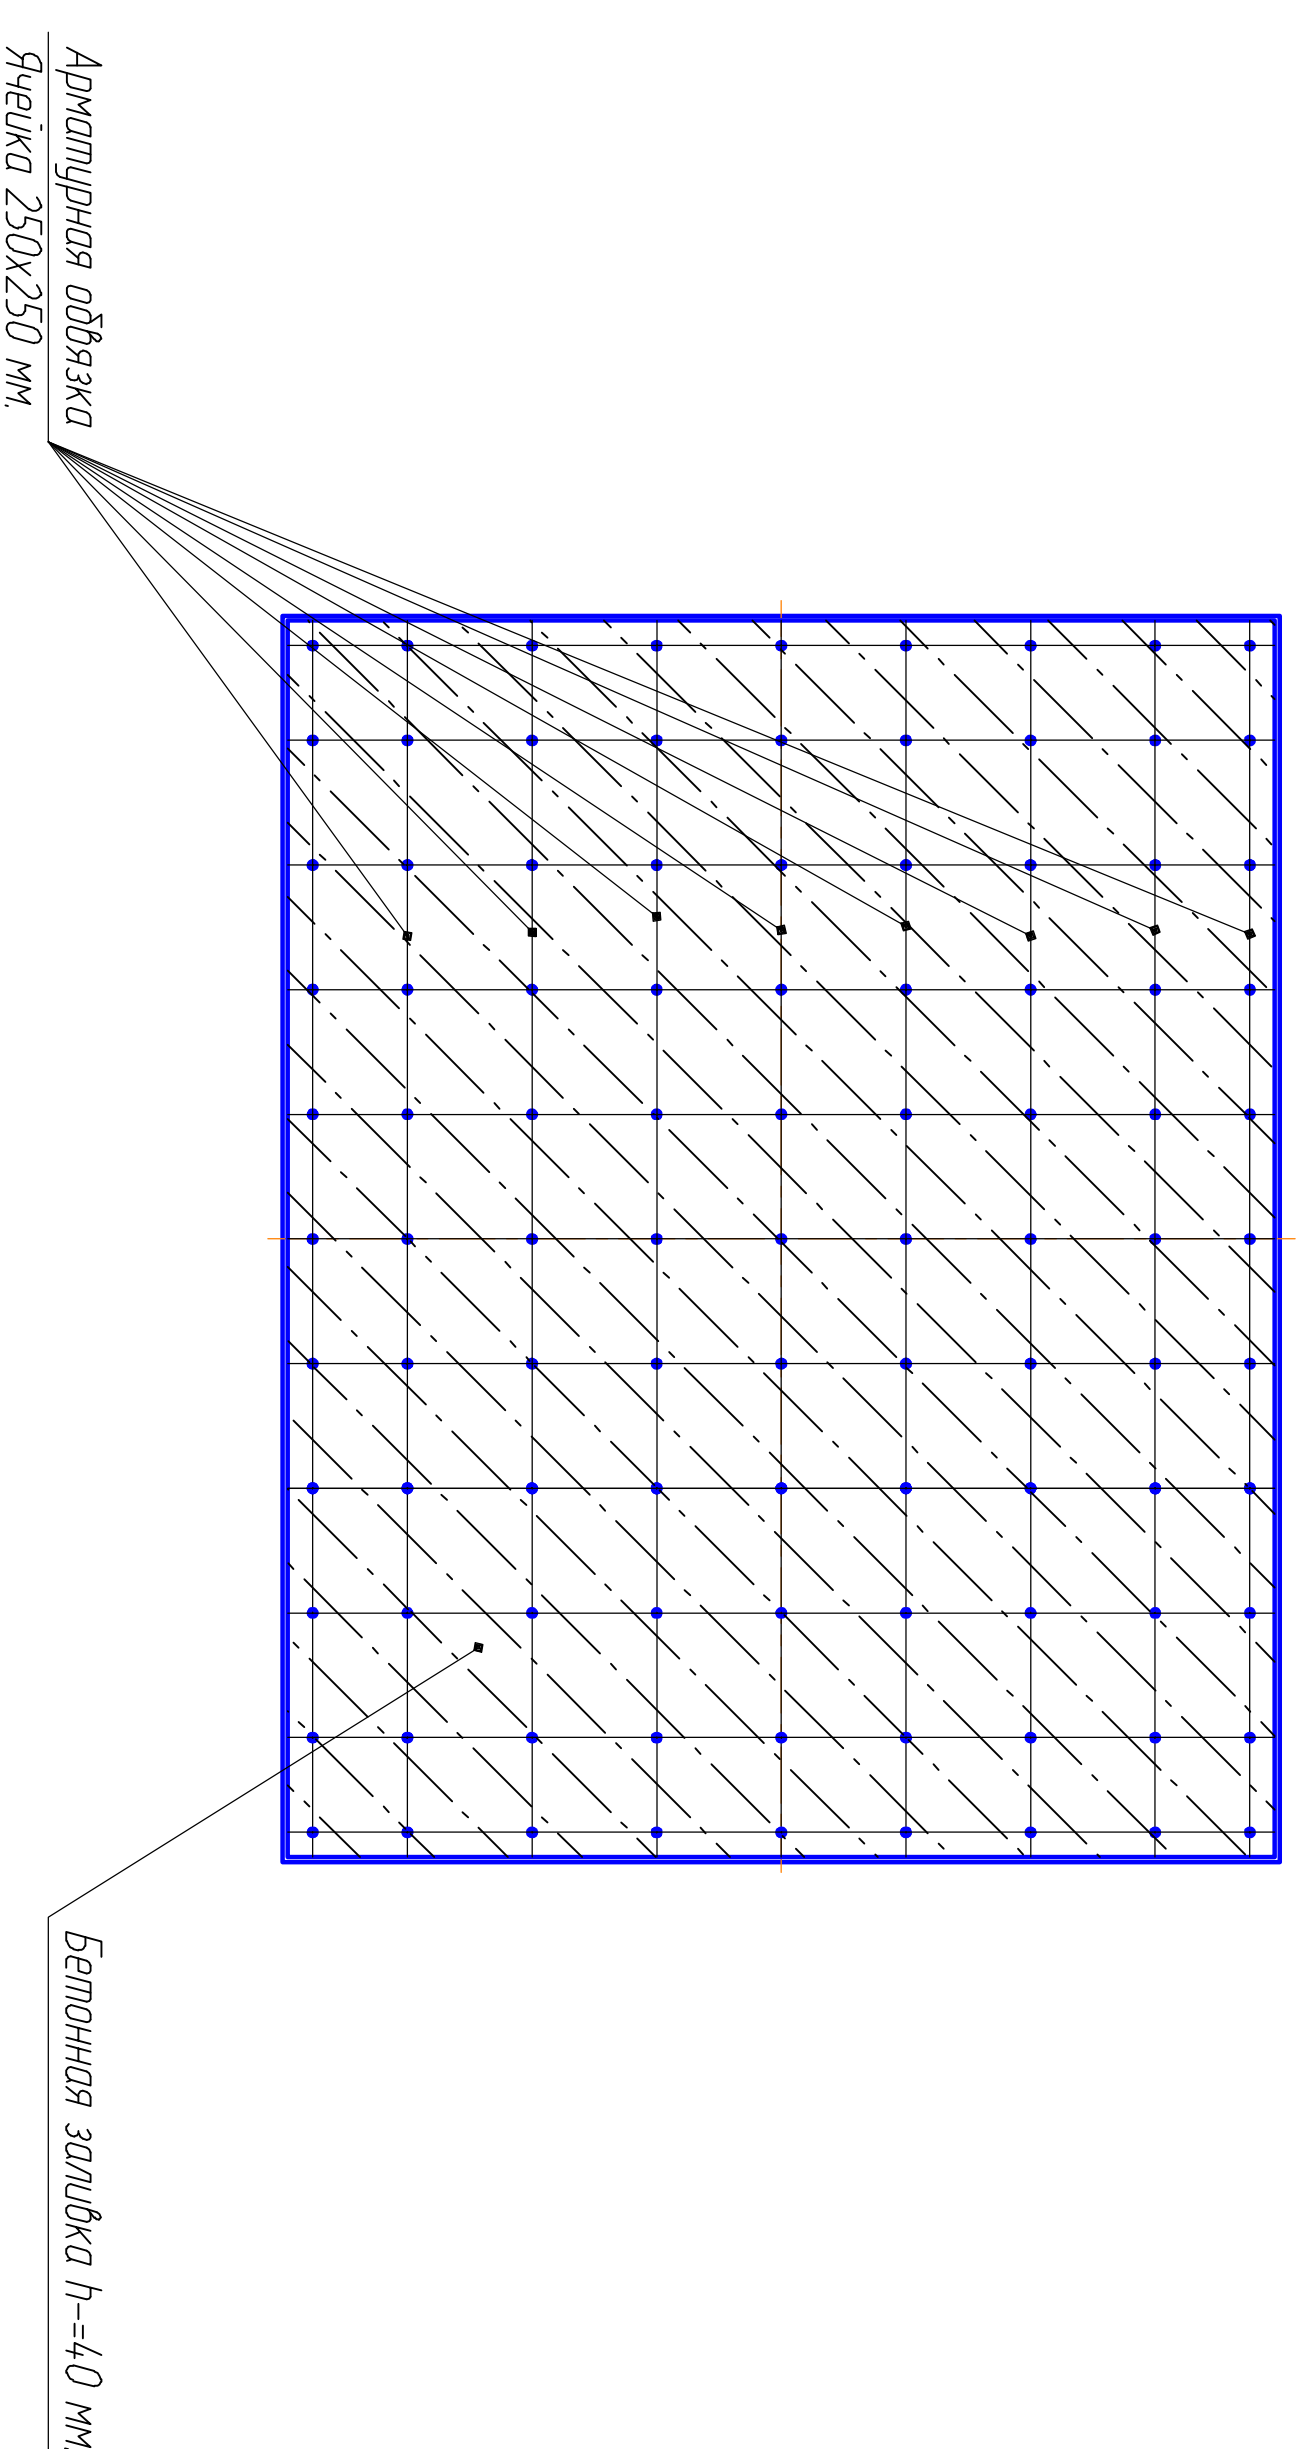

Инв. № подл.	Подп. и дата	Взам. инв. №	Инв. № дудл.	Подп. и дата	Справ. №	Перв. примен.
--------------	--------------	--------------	--------------	--------------	----------	---------------

ГРИНЮС ПОРРЕБ 3		Лист	Масса	Масштаб
Разрез		1:10		
Пластиковый погребѐ		Лист	Листов	1
Исполн.	№ докум.	Лист	Дата	
Провер.	Листов			
Нач. отд.				
Удобр.				